

**UCHWAŁA NR XXIX/282/2013
RADY MIEJSKIEJ W PILŹNIE**

z dnia 26 kwietnia 2013 r.

**w sprawie uchwalenia zmiany miejscowego planu zagospodarowania przestrzennego Gminy Pilzno
w miejscowości Łęki Górne, Zwiernik i Słotowa – Etap I**

Na podstawie art. 18 ust. 2 pkt. 5 ustawy z dnia 8 marca 1990r. o samorządzie gminnym (tekst jednolity, Dz. U. z 2001 r. Nr 142 poz. 1591 z późniejszymi zmianami) oraz art. 20 ust. 1 w związku z art. 27 ustawy z dnia 27 marca 2003r. o planowaniu i zagospodarowaniu przestrzennym (tekst jednolity, Dz. U. z 2012 r. poz. 647 z późn. zm.) po stwierdzeniu, że zmiana planu nie narusza ustaleń Studium Uwarunkowań i Kierunków Zagospodarowania Przestrzennego Gminy Pilzno zatwierdzonego uchwałą Nr XXIX/173/2000 Rady Miejskiej w Pilźnie z dnia 28 stycznia 2000 r. zmienionego uchwałą Nr XI/86/2011 Rady Miejskiej w Pilźnie z dnia 31 sierpnia 2011 r. – Rada Miejska w Pilźnie uchwala, co następuje:

§ 1. W uchwale Nr XIII/97/2011 Rady Miejskiej w Pilźnie z dnia 28 listopada 2011 r. w sprawie uchwalenia miejscowego planu zagospodarowania przestrzennego Gminy Pilzno w miejscowości Łęki Górne, Zwiernik i Słotowa – Etap I (Dz. Urz. Woj. Podkarpackiego z 2011 r. Nr 202, poz.3697) wprowadza się następujące zmiany:

1) w części tekstowej planu w § 5 ust.1 skreśla się symbol 15 ZL nadając nowe brzmienie:

*„1. Wyznacza się **tereny lasów**, oznaczone na rysunku planu symbolami **1ZL, 2ZL, 7ZL, 9ZL, 10ZL, 11ZL, 12ZL, 13ZL, 14ZL, 16ZL, 17ZL, 18ZL i 19ZL** obejmujące grunty leśne Ls, zgodnie z ewidencją gruntów.”;*

2) na rysunku planu stanowiącym załącznik nr 1 do uchwały Nr XIII/97/2011 Rady Miejskiej w Pilźnie z dnia 28 listopada 2011 r.:

a) na Arkuszu 1 - zmienia się przeznaczenie i oznaczenie części terenu 2ZL na część terenu o symbolu 1G, części terenu 7ZL na część terenu o symbolu 2G, części terenów 9ZL i 10ZL na część terenu o symbolu 3G, części terenów 11ZL i 12ZL na część terenu o symbolu 4G oraz wprowadza się linie rozgraniczające,

b) na Arkuszu 2 - zmienia się przeznaczenie i oznaczenie terenu 15ZL oraz części terenów 13ZL i 14ZL na część terenu o symbolu 5G, części terenu 16ZL na część terenu o symbolu 6G, części terenów 18ZL i 19ZL na część terenu o symbolu 7G oraz wprowadza się linie rozgraniczające.

§ 2. Integralną częścią niniejszej uchwały są:

1) Załączniki Nr 1, Nr 2, Nr 3, Nr 4, Nr 5 i Nr 6 – Rysunki zmiany planu – w skali 1:2000 przedstawiające sposób dokonanych zmian, o których mowa w § 1 pkt 2 lit. a i b niniejszej uchwały,

2) Załącznik Nr 7 - rysunek zmiany miejscowego planu zagospodarowania przestrzennego Gminy Pilzno w miejscowościach Łęki Górne, Zwiernik, Słotowa – Etap I arkusz 1 i 2, z naniesioną granicą obszarów zmiany – bezskalowy,

3) Załącznik Nr 8 – rozstrzygnięcie o sposobie realizacji zapisanych w zmianie planu inwestycji z zakresu infrastruktury technicznej, które należą do zadań własnych gminy, oraz ich finansowania.

§ 3. Wykonanie uchwały powierza się Burmistrzowi Pilzna.

§ 4. Uchwała wchodzi w życie po upływie 14 dni od daty jej ogłoszenia w Dzienniku Urzędowym Województwa Podkarpackiego.


Przewodniczący Rady
Miejskiej w Pilźnie

ŁĘKI GÓRNE, ZWIERNIK, SŁOTOWA - ETAP I

z dnia 26 kwietnia 2013 r.




Załącznik Nr 2 do Uchwały Nr XXIX/282/2013
Rady Miejskiej w Pilźnie
z dnia 26 kwietnia 2013 r.

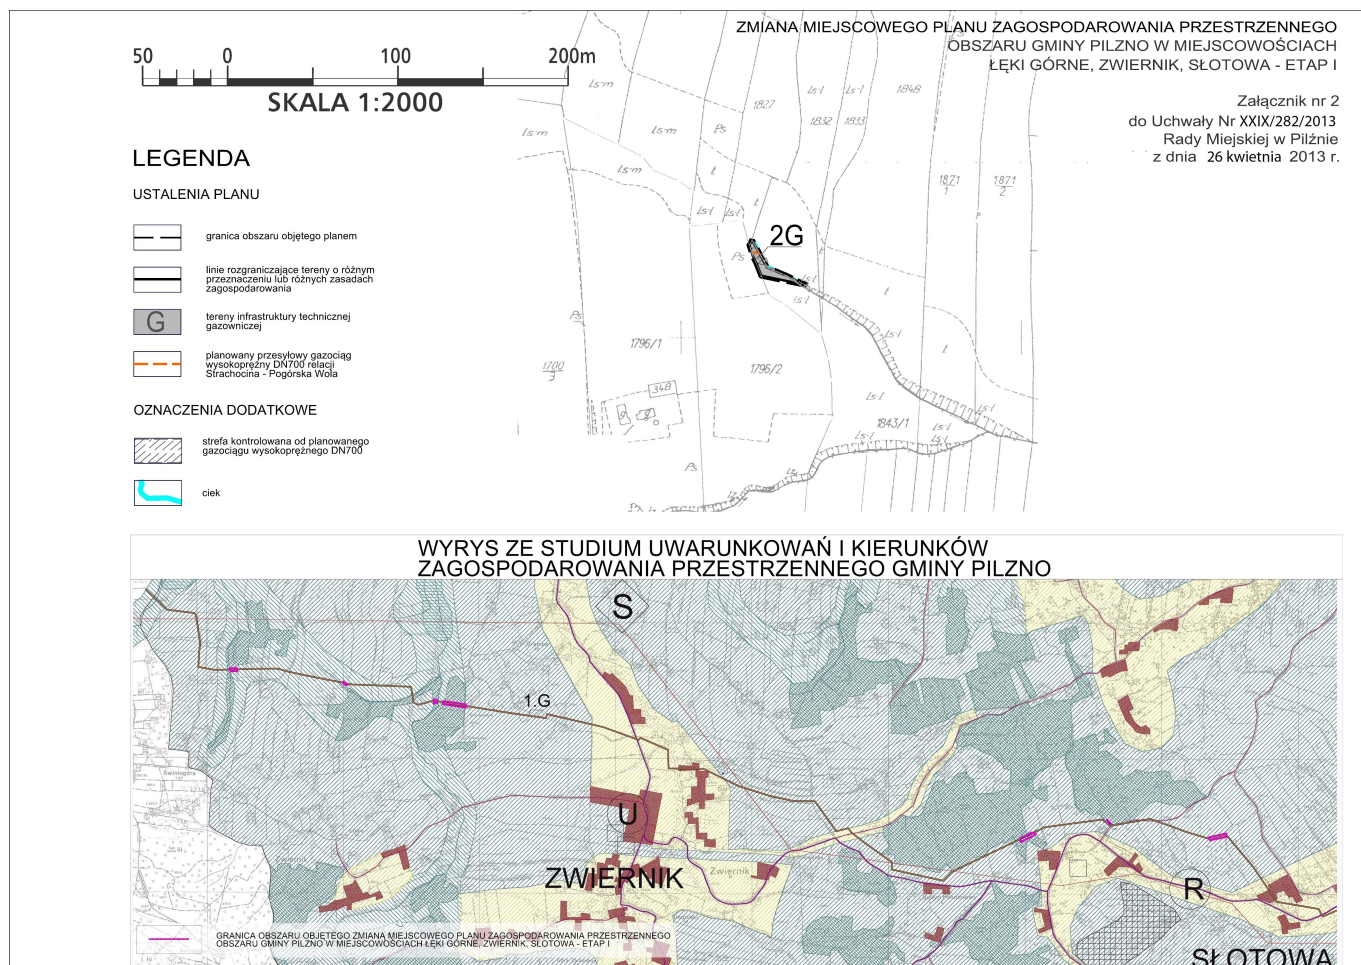


**ZMIANA MIEJSCOWEGO PLANU ZAGOSPODAROWANIA PRZESTRZENNEGO
OBSZARU GMINY PILZNO W MIEJSCOWOŚCIACH
ŁĘKI GÓRNE, ZWIERNIK, SŁOTOWA - ETAP I**


Załącznik nr 3
do Uchwały Nr XXIX/282/2013
Rady Miejskiej w Pilźnie
z dnia 26 kwietnia 2013 r.

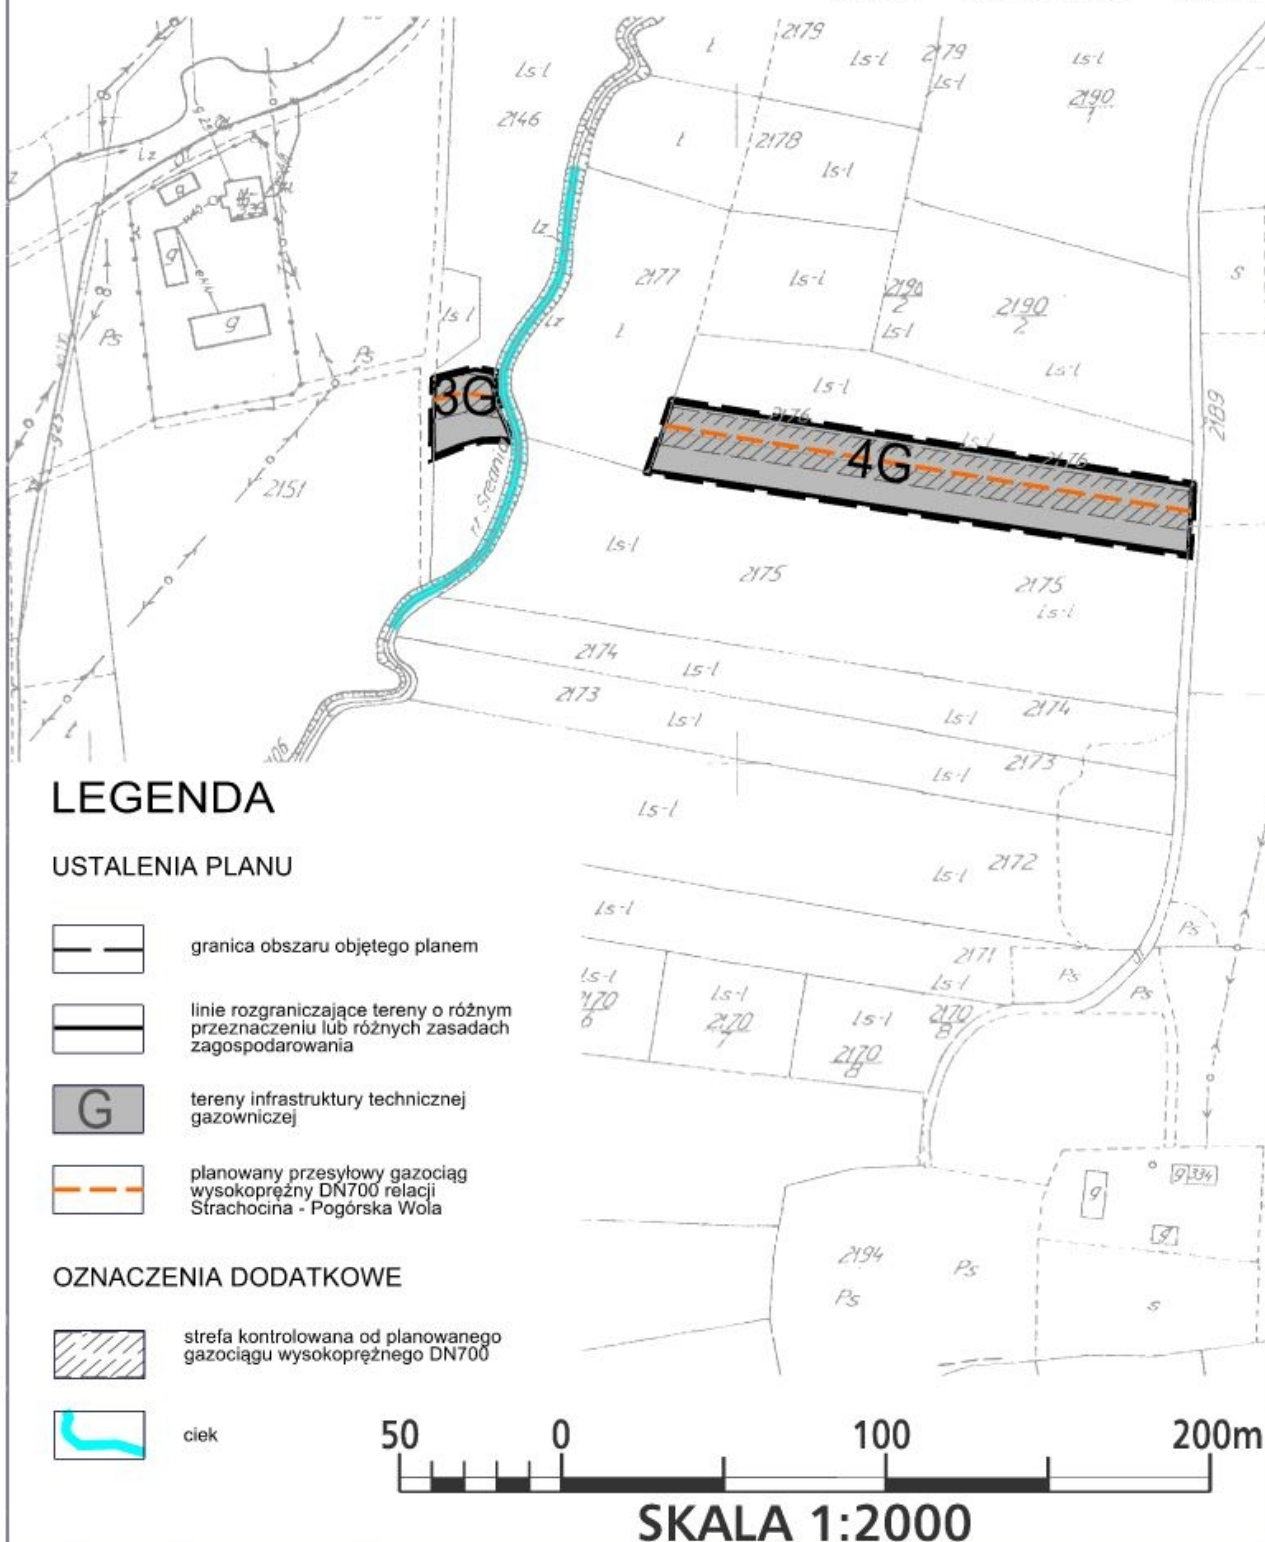


**ZMIANA MIEJSCOWEGO PLANU ZAGOSPODAROWANIA PRZESTRZENNEGO
OBSZARU GMINY PILZNO W MIEJSCOWOŚCIACH
ŁĘKI GÓRNE, ZWIERNIK, SŁOTOWA - ETAP I**



Załącznik nr 4
do Uchwały Nr XXIX/282/2013
Rady Miejskiej w Pilźnie
z dnia 26 kwietnia 2013 r.

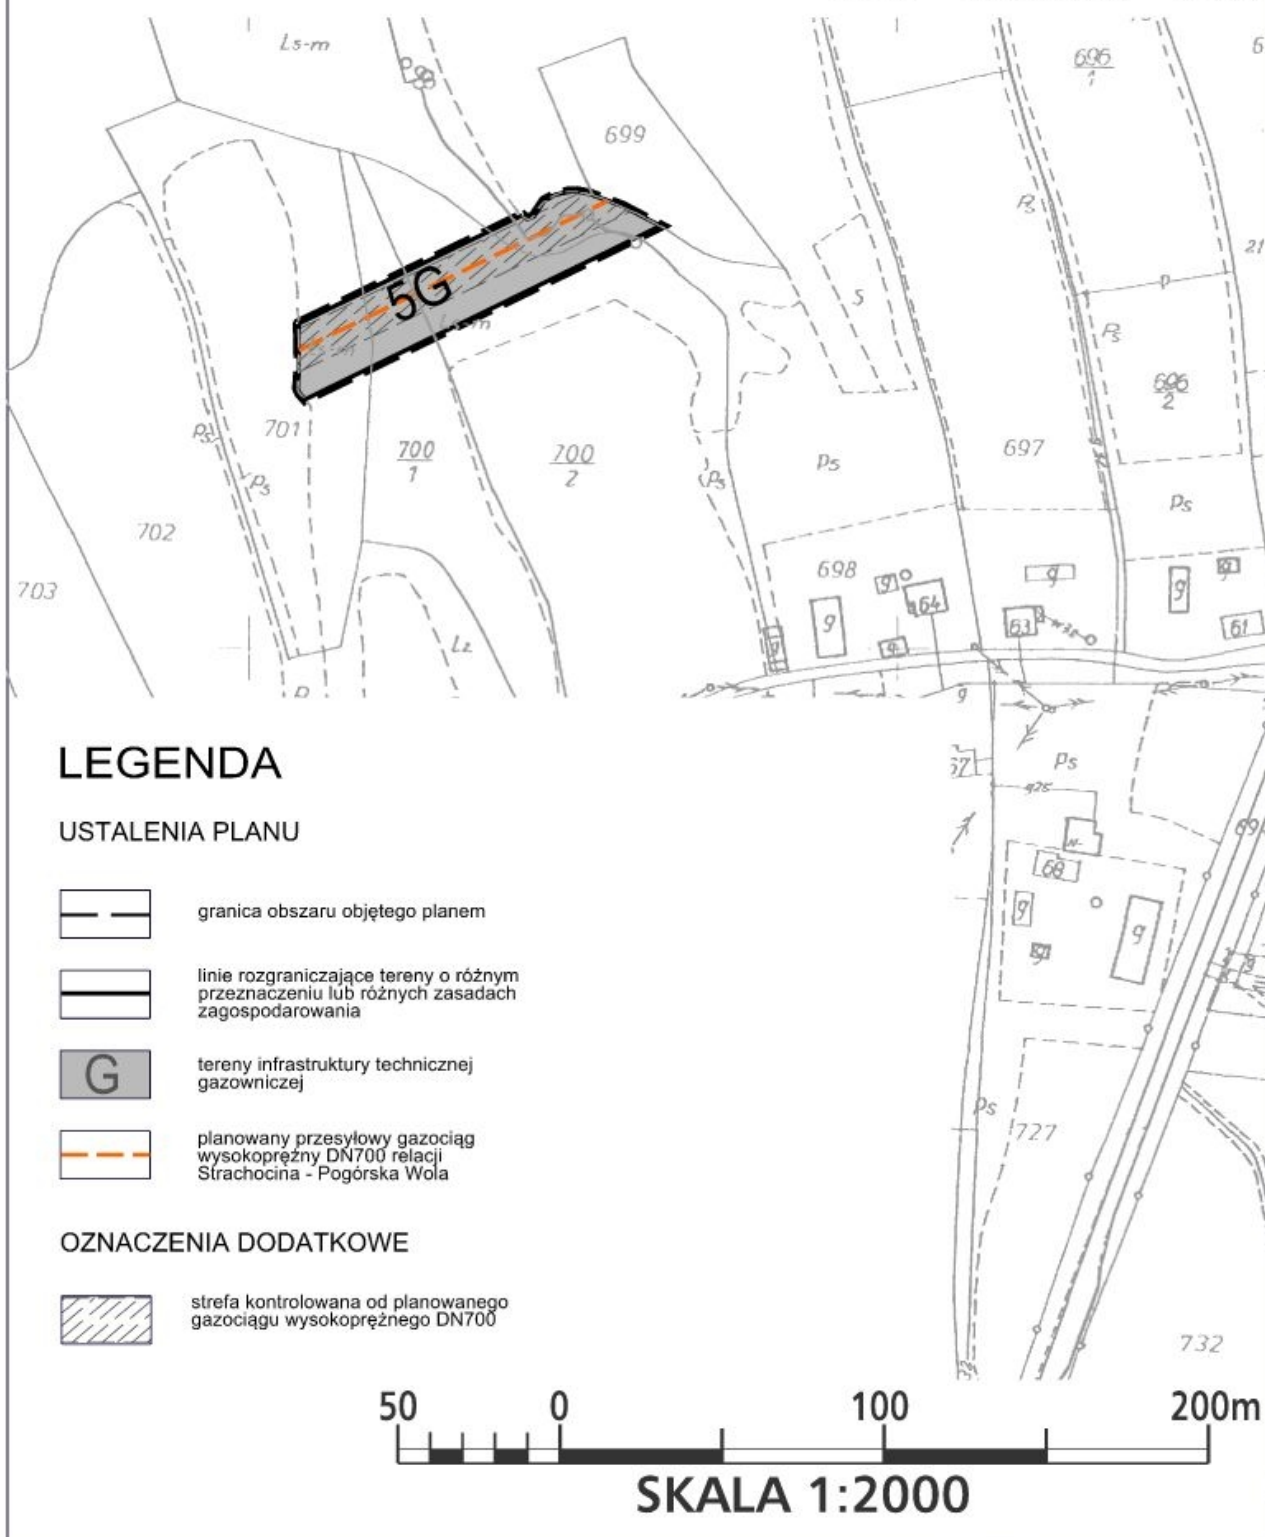

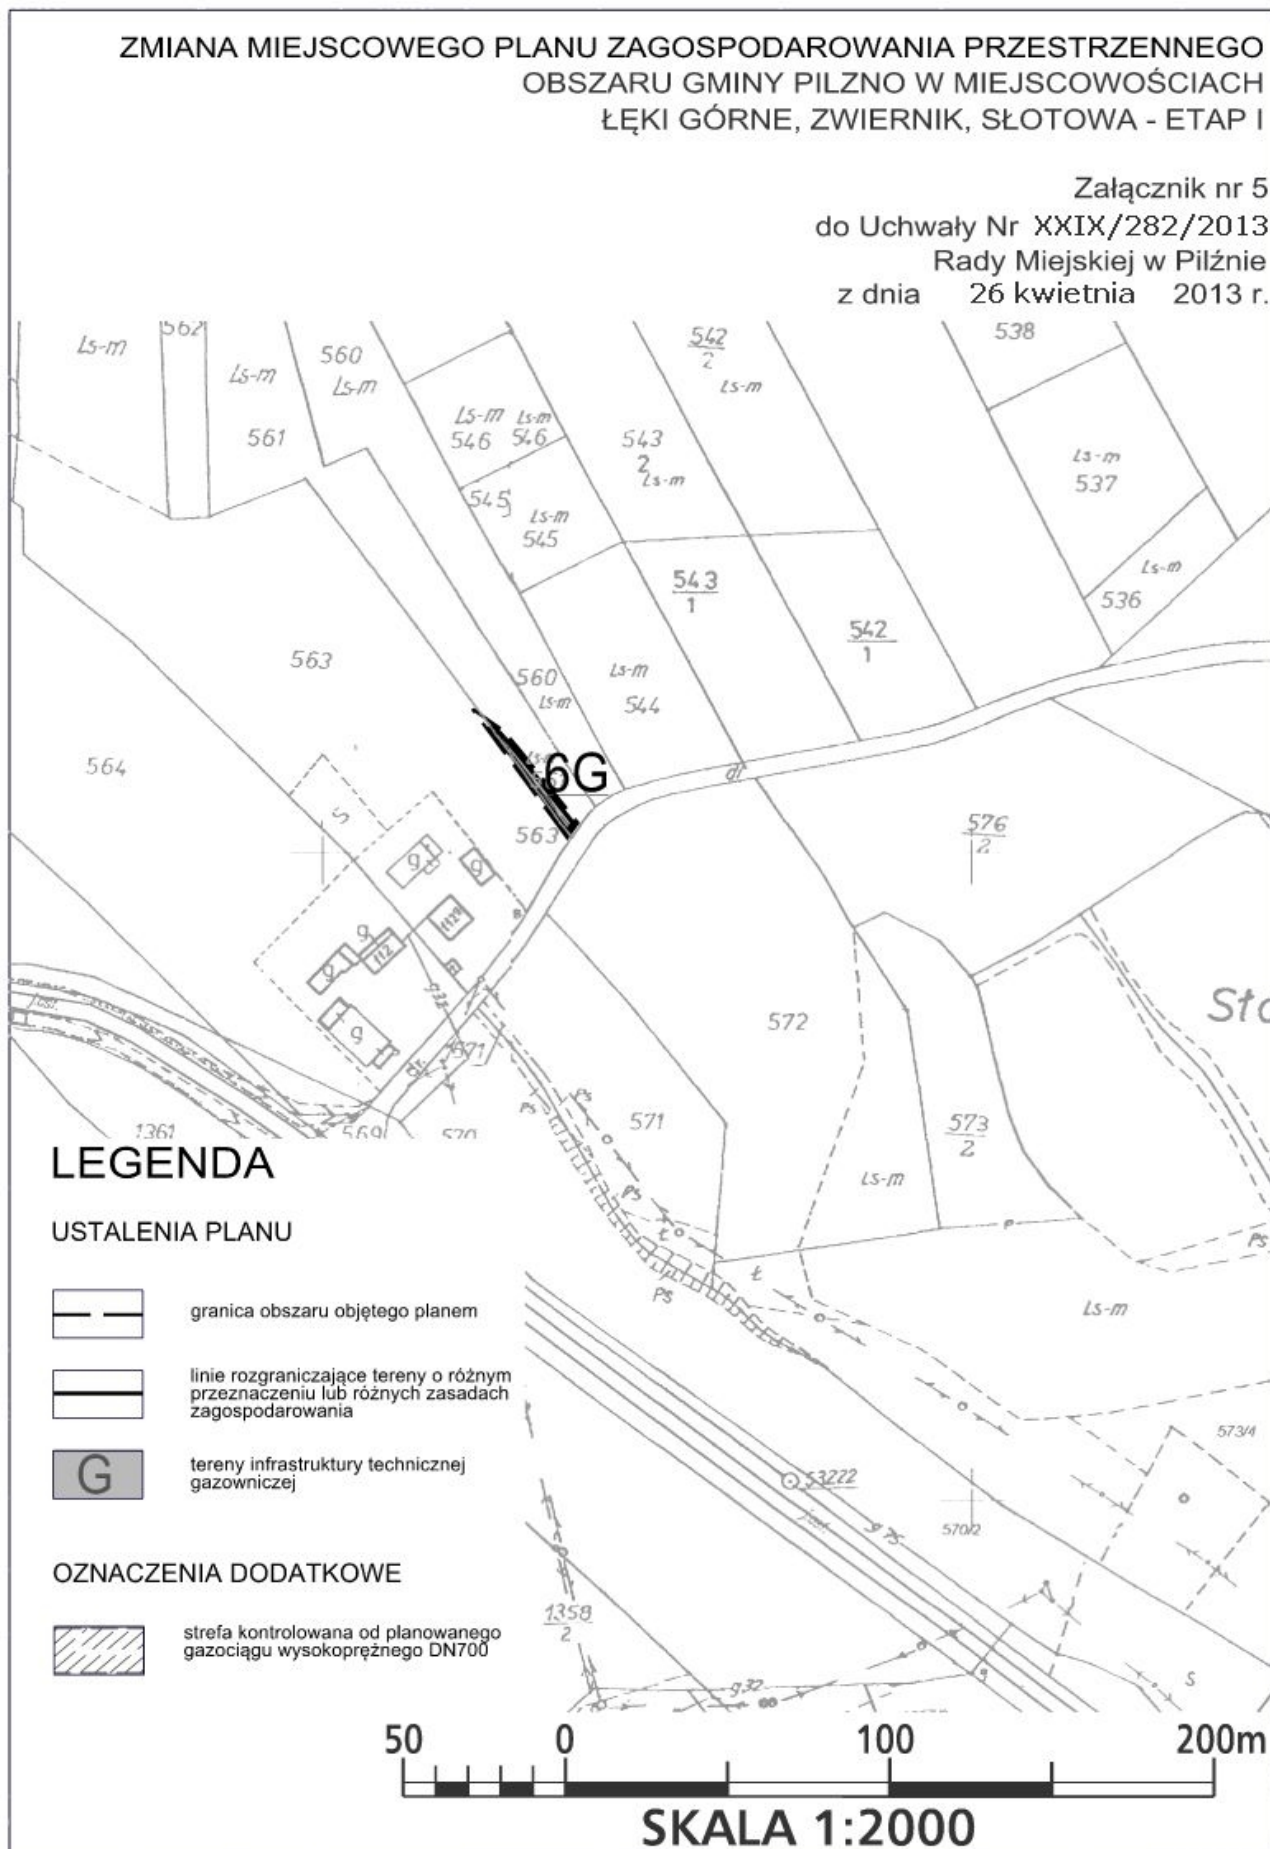

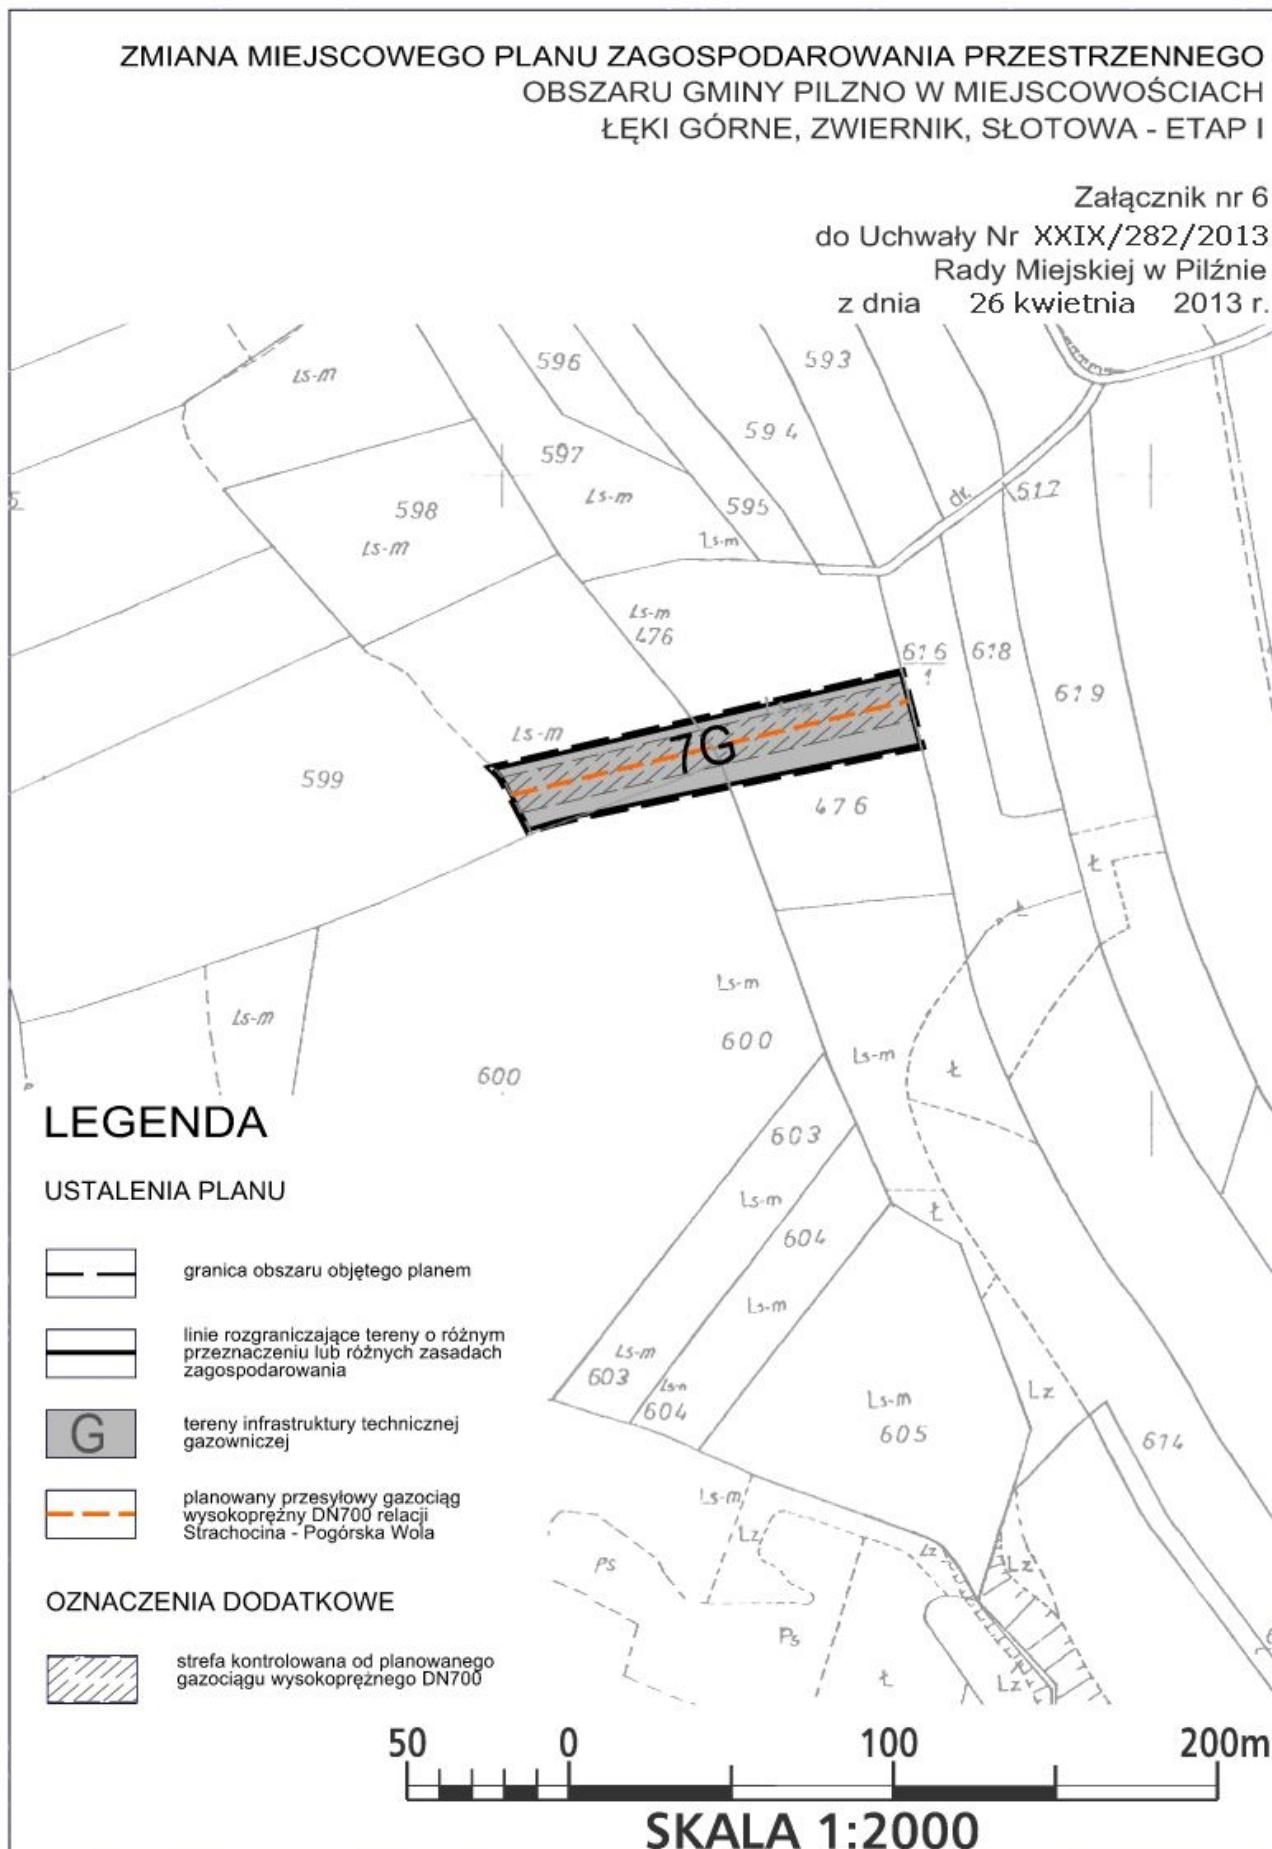

Załącznik Nr 7 do Uchwały Nr XXIX/282/2013
Rady Miejskiej w Pilźnie
z dnia 26 kwietnia 2013 r.

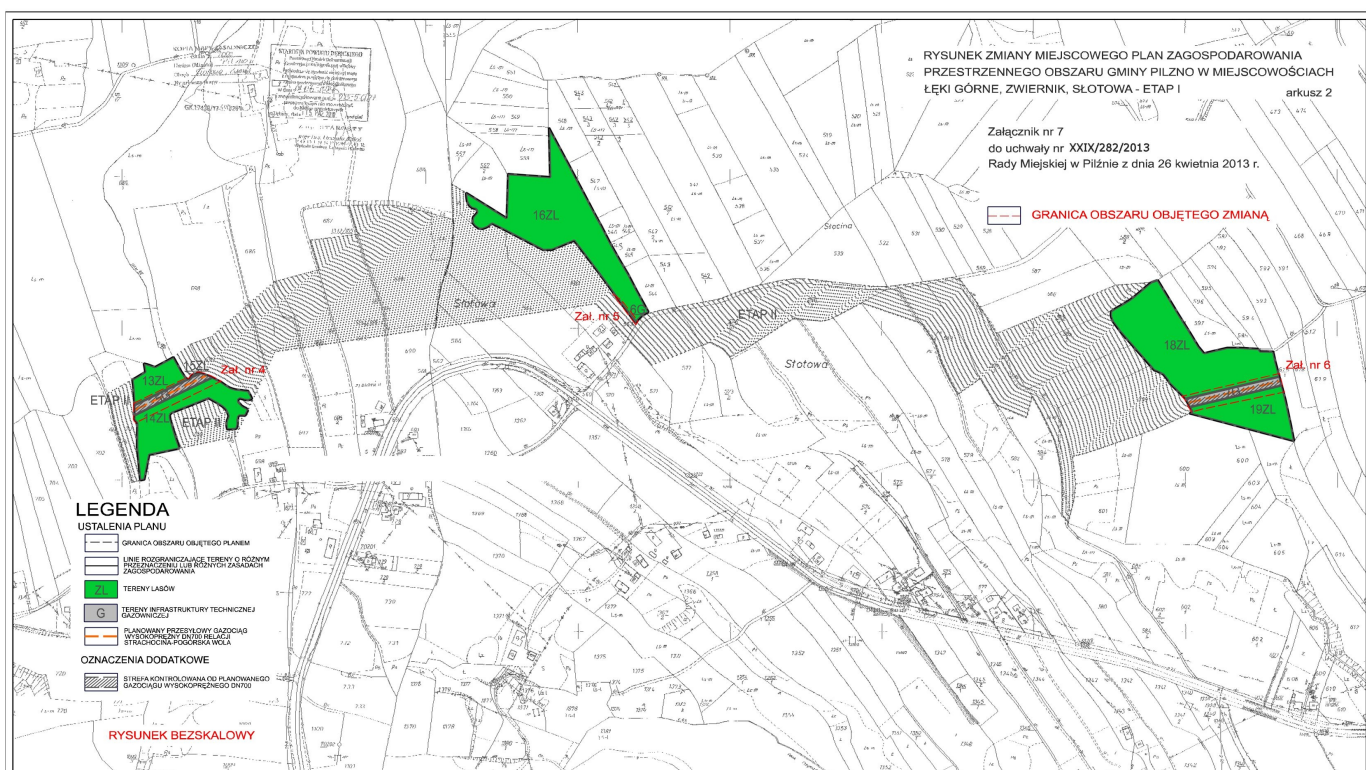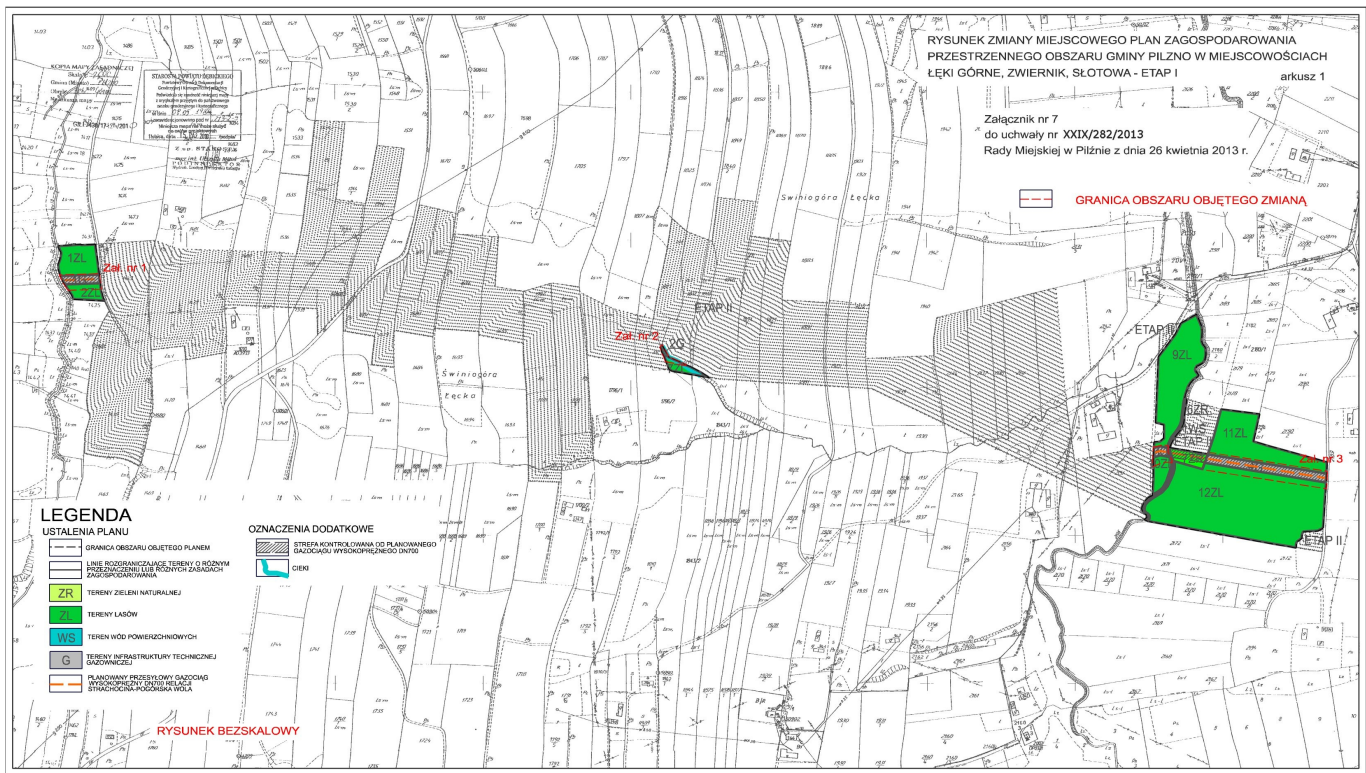

ROZSTRZYGNIECIE

Rady Miejskiej w Pilźnie z dnia 26 kwietnia 2013 r. dotyczące sposobu realizacji inwestycji z zakresu infrastruktury technicznej, które należą do zadań własnych gminy oraz zasad ich finansowania zgodnie z przepisami o finansach publicznych, zapisanych w zmianie miejscowego planu zagospodarowania przestrzennego Gminy Pilzno w miejscowościach Łęki Górne, Zwiernik oraz Słotowa – Etap I.

Na podstawie art. 20 ustawy z dnia 27 marca 2003r. o planowaniu i zagospodarowaniu przestrzennym (tekst jednolity Dz. U. z 2012 poz. 647 z późn. zm.) rozstrzyga się o sposobie realizacji, zapisanych w zmianie miejscowego planu zagospodarowania przestrzennego Gminy Pilzno w miejscowościach Łęki Górne, Zwiernik oraz Słotowa – Etap I, inwestycji z zakresu infrastruktury technicznej, należących do zadań własnych Gminy, oraz zasady finansowania wymienionych w planie inwestycji, zgodnie z przepisami o finansach publicznych.

1. Finansowanie inwestycji będzie odbywać się poprzez:

- 1) Wydatki z budżetu gminy,
- 2) Współfinansowanie środkami zewnętrznymi, poprzez budżet gminy – w ramach m.in.:
 - a) środków pochodzących z budżetu Unii Europejskiej,
 - b) dotacji samorządu województwa,
 - c) dotacji i pożyczek z funduszy celowych,
 - d) kredytów i pożyczek bankowych,
 - e) innych środków zewnętrznych.

Starania o pozyskanie środków prowadzone będą samodzielnie przez Gminę, a także w ramach porozumień międzygminnych – zgodnie z obowiązującymi przepisami i procedurami w nawiązaniu do bieżących funduszy oraz programów.

2. Realizacja inwestycji z zakresu infrastruktury technicznej prowadzona będzie przy uwzględnieniu zasady wspierania interesu publicznego, we współdziałaniu z innymi podmiotami publicznymi i prywatnymi działającymi i inwestującymi na terenie Gminy.

Przewodniczący Rady
Miejskiej w Pilźnie