

**RADA MIEJSKA  
w Pilźnie**

**Uchwała Nr XV/142/2008**

**RADY MIEJSKIEJ W PILŹNIE**

**z dnia 28 marca 2008 roku**

**w sprawie przystąpienia do sporządzenia miejscowego planu zagospodarowania przestrzennego w obrębie miasta Pilzno pomiędzy ulicami: Paderewskiego, Kraszewskiego, Legionów**

Działając na podstawie art.18, ust. 2, pkt 15 ustawy z dnia 08 marca 1990 r. o samorządzie gminnym (t. j. Dz. U. z 2001 r. Nr 142, poz. 1591 z późniejszymi zmianami) oraz art. 14 ust. 1, 2, 3 i 4 ustawy z dnia 27 marca 2003 r. o planowaniu i zagospodarowaniu przestrzennym (Dz. U. z 2003 r. Nr. 80 Poz. 717 z późniejszymi zmianami)

Rada Miejska w Pilźnie uchwała, co następuje:

§ 1

Przystępuje się do sporządzenia miejscowego planu zagospodarowania przestrzennego miasta Pilzna, obejmujący obszar o powierzchni ok. 50 ha.

§ 2

Przedmiotem miejscowego planu zagospodarowania przestrzennego, zwanego dalej planem jest obszar ograniczony od północy ulicą Paderewskiego, od południowego zachodu ulicą Legionów i od wschodu ulicą Kraszewskiego, w granicach oznaczonych na załączniku graficznym Nr 1 do niniejszej uchwały.

§ 3

Wykonanie uchwały powierza się Burmistrzowi Miasta Pilzno.


§ 4

Uchwała wchodzi w życie z dniem podjęcia.

**PRZEWODNICZĄCA**  
**RADY MIEJSKIEJ W PILŹNIE**  
*Ewa Gołębiowska*  
**mgr inż. Ewa Gołębiowska**

Załącznik Nr 1  
do Uchwały Nr XV/142/2008  
Rady Miejskiej w Pilźnie z dnia 28-03-2008 r.

 GRANICA OBSZARU  
OBJETEGO PLANEM

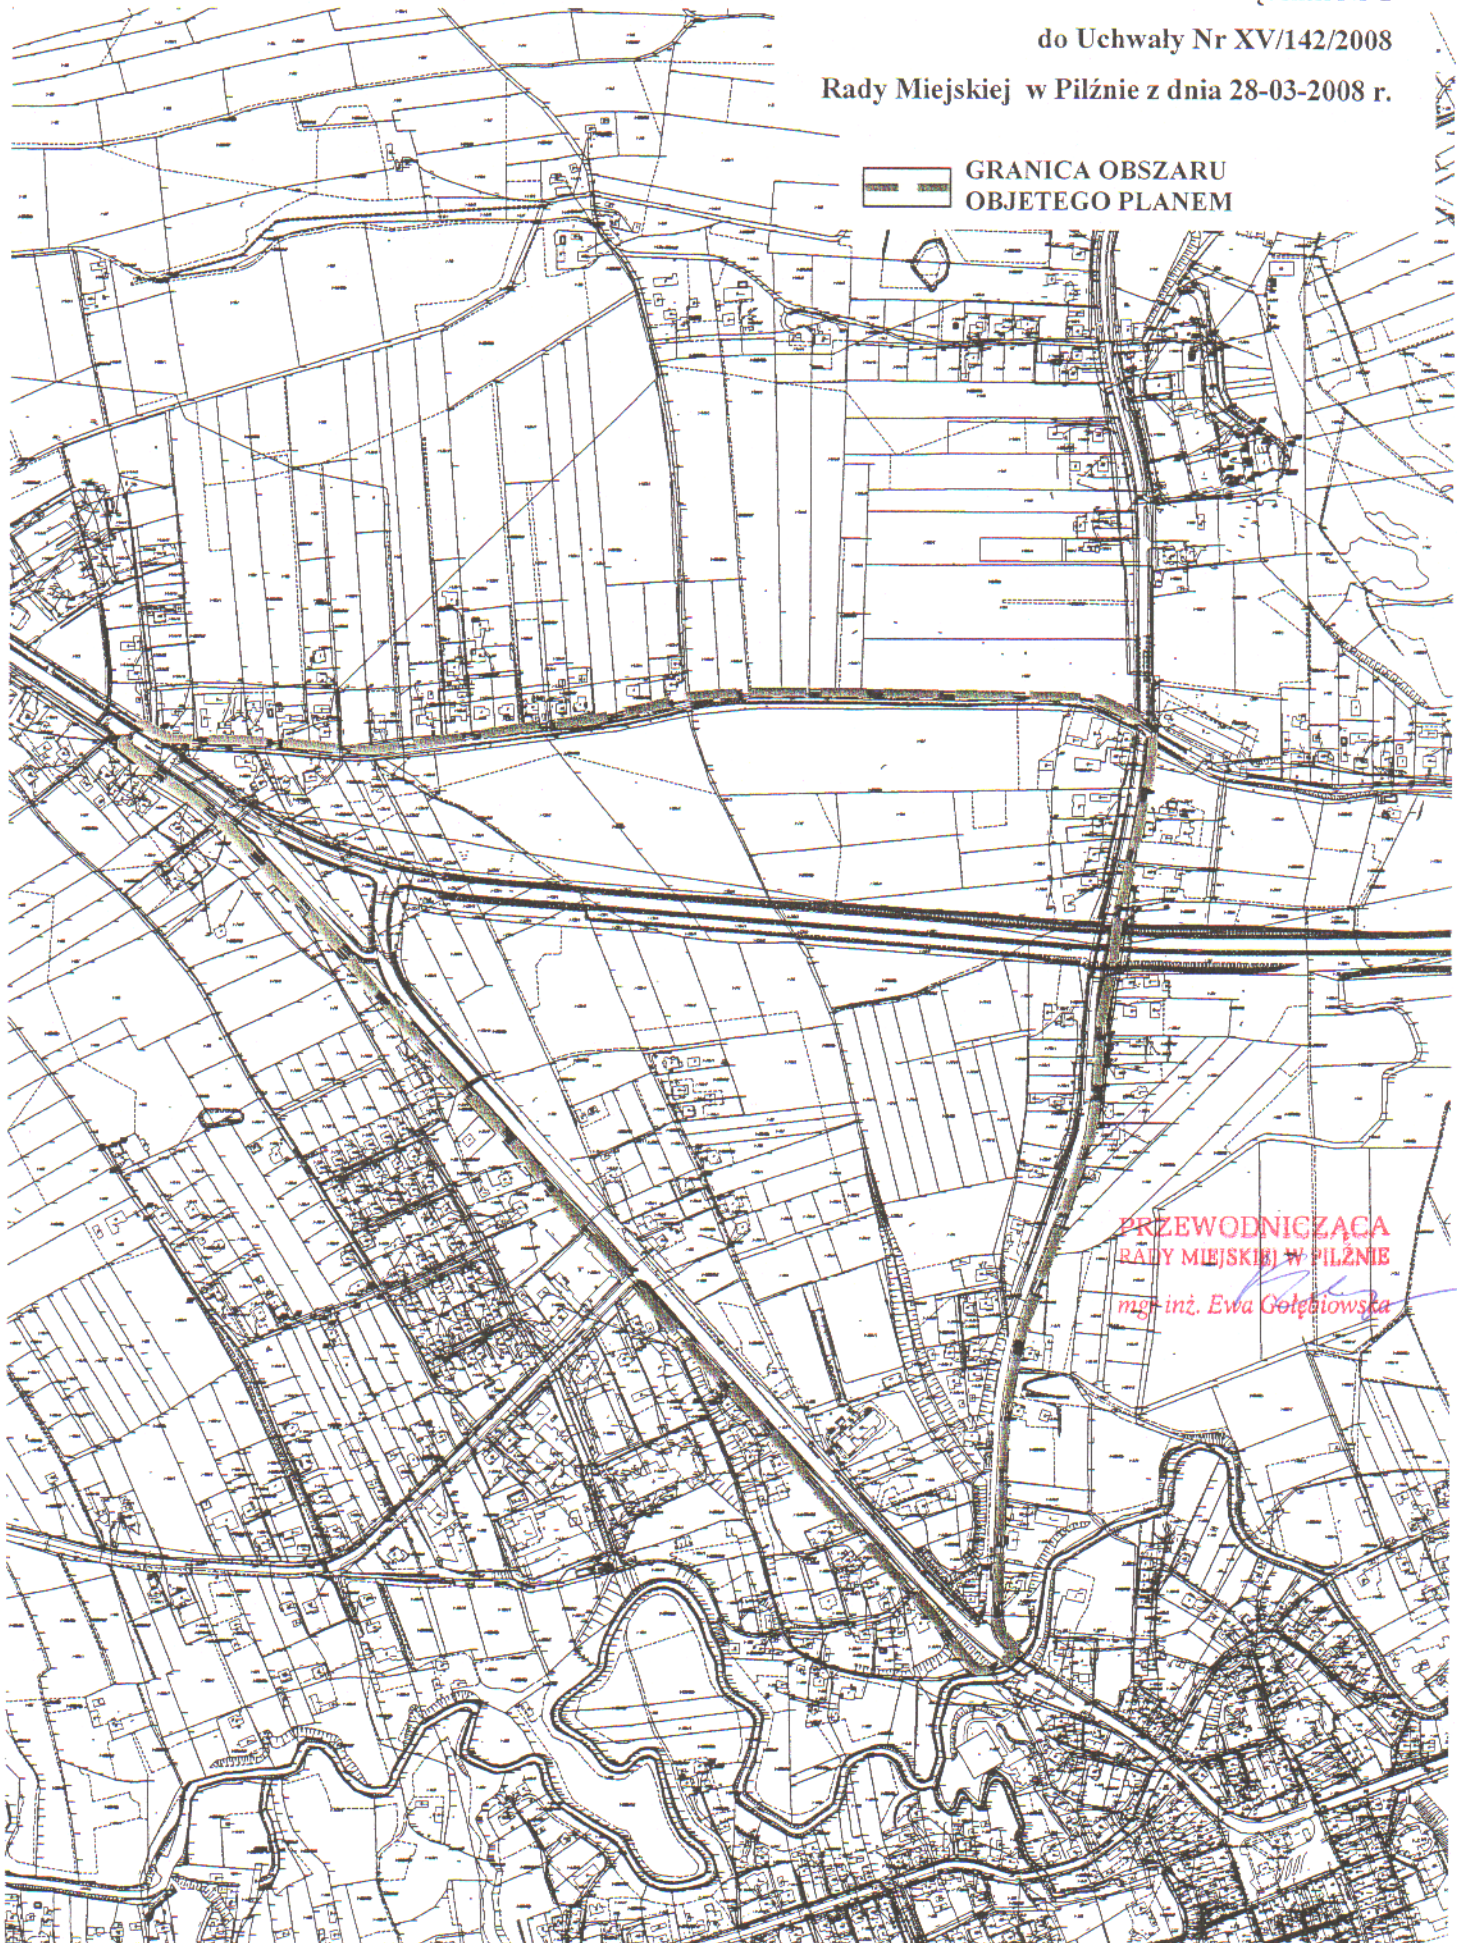

PRZEWODNICZĄCA  
RADY MIEJSKIEJ W PILZNIE  
*mgr inż. Ewa Gołębiowska*