

w sprawie: **sprzedaży w trybie bezprzetargowym działek stanowiących własność Gminy PILZNO położonych w mieście Pilźnie oznaczonych jako działki nr 1905/8 o pow. 0,0544 ha i 1905/9 o pow. 0.0062 ha na rzecz właścicieli działek nr 2263, 2264/2 i 2264/1 celem polepszenia ich warunków zagospodarowania.**

Na podstawie art.18 ust.2 pkt 9 lit.a ustawy z dnia 8 marca 1990 roku o samorządzie gminnym (jednolity tekst: Dz.U. z 2001 r. Nr 142, poz.1591 z późn.zm.) oraz art.13 ust.1 i art.37 ust.2 pkt 6 oraz art.67 ust.1 i 3 ustawy z dnia 21 sierpnia 1997 roku o gospodarce nieruchomościami (jednolity tekst: Dz. U. z 2004 r. Nr 261, poz. 2603 z późn. zm.) – **Rada Miejska w Pilźnie u c h w a ł a**, co następuje:

§ 1.

Przeznacza się do sprzedaży w drodze bezprzetargowej nieruchomości stanowiące własność **Gminy PILZNO** oznaczone w ewidencji gruntów miasta Pilzna jako działki: **nr 1905/8 o pow. 0,0544 ha rzecz właścicieli działek nr 2263, 2264/2 i nr 1905/9 o pow. 0,0062 ha rzecz właścicieli działki nr 2264/1 celem polepszenia ich warunków zagospodarowania.**


§ 2.

Wykonanie uchwały powierza się Burmistrzowi Pilzna.

§ 3.

Uchwała wchodzi w życie z dniem podjęcia.

**PRZEWODNICZĄCA
RADY MIEJSKIEJ W PILZNIE**
Ewa Gołębiowska
mgr inż. Ewa Gołębiowska

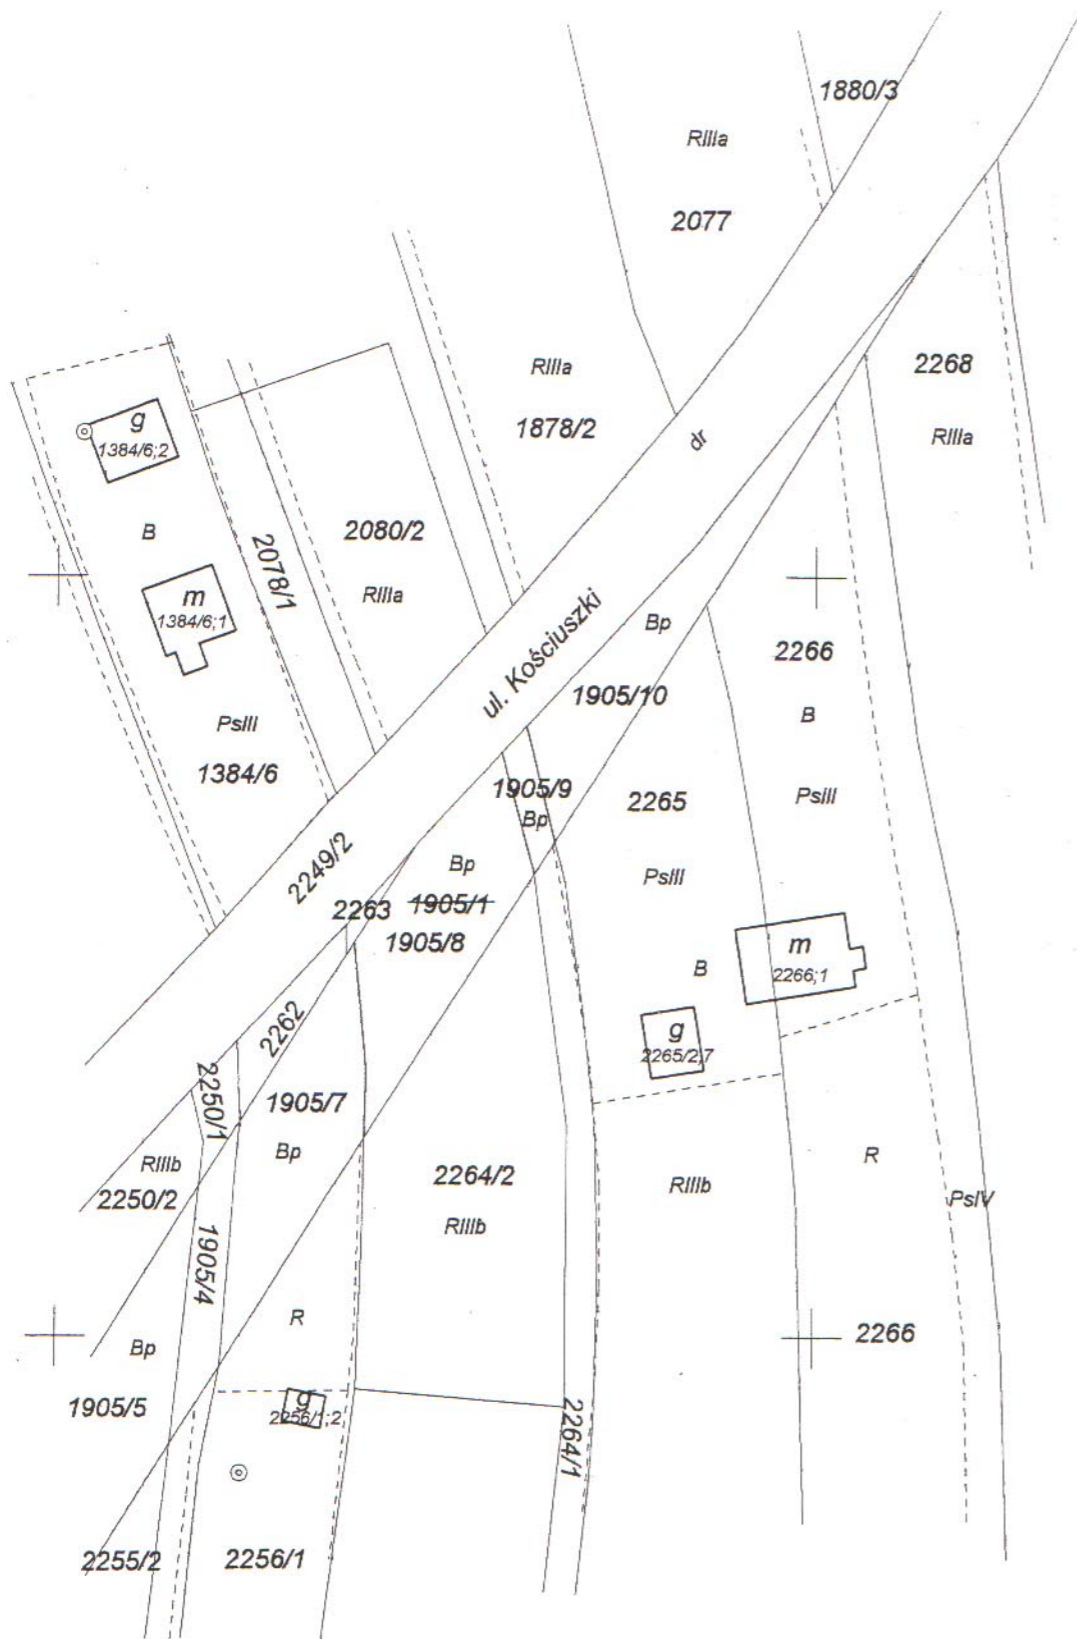

Mapę niniejszą sporządzono w wyniku pomiaru uzupełniającego na gruncie, zgodnie z wstępnym projektem podziału.
Wykazane na mapie granice nieruchomości podlegającej podziałowi zgodne są z danymi ewidencyjnymi.

Opracowanie: MikroMap

sek.zas: 174.214.072/42P	MAPA z PROJEKTEM PODZIAŁU NIERUCHOMOŚCI skala 1: 1000	18-01-2008 r.
ark. mapy ew. nr. 47		
woj. podkarpackie	Józef Kozłowski Parkosz 122, 39-220 Pilzno GEODETA UPRAWNIONY na podstawie zaśw. z dn. 1984-12-13 Nr 395 wydanego przez GUGIK	
pow. dębicki		
gm. Pilzno		
miasto Pilzno nr dz. 1905/1		

WYKAZ ZMIAN GRUNTOWYCH

Stan dotychczasowy						Stan nowy					
Nr KW	Nr rej.	Nr dz.	pow. dz.	uż.kl.	pow.uż	ark	Nr dz.	pow. dz.	uż.kl.	pow.uż	
64259	103	1905/1	0.1544	Bp	0.1544	47	1905/7	0.0483	Bp	0.0475	
							47	1905/8	0.0536	Bp	0.0544
							47	1905/9	0.0062	Bp	0.0062
							47	1905/10	0.0463	Bp	0.0463
0.1544						0.1544 0.1544					

Działkę nr 1905/1 dzieli się na działki: 1905/7, 1905/8, 1905/9, 1905/10

DOKUMENT NINIEJSZY JEST
PRZEZNACZONY DO
DOKONYWANIA WPISU
W KSIĘDZE WIECZYSTEJ

STAROSTA POWIATU DĘBICKIEGO

Powiatowy Ośrodek Dokumentacji
Geodezyjnej i Kartograficznej w Dębicy
Poświadczam zgodność niniejszej mapy
z oryginałem przyjętym do państwowego
zasobu geodezyjnego i kartograficznego
w dniu 14. LUT 2008
i zaewidencjonowano pod nr 3686...024-2/2008
Niniejsza mapa nie może służyć
do celów projektowych
Dębica, data 14. LUT 2008 /podpis/

Z up. STAROSTY

mgr inż. Andrzej Wojtaszek
INSPEKTOR

BURMISTRZ PILZNA

Niniejszy projekt podziału
nieruchomości
został zatwierdzony decyzją
Urzędu Miejskiego w Pilźnie
z dnia 18.02.2008 Nr 12P.7430-88/07

Z up. BURMISTRZA
KIEROWNIK REFERATU
Inwestycji, Zamówień Publicznych,
Planowania Przestrzennego

mgr inż. Krzysztof Chmielek

PRZEWODNICZĄCA
RADY MIEJSKIEJ W PILZNIE

mgr inż. Ewa Golebiowska