

**Uchwała Nr XIX/168/12  
Rady Miejskiej w Pilźnie  
z dnia 21 czerwca 2012 r.**

w sprawie: **zaliczenia drogi do kategorii dróg gminnych**

Na podstawie art.18 ust.2 pkt.15 ustawy z dnia 8 marca 1990r. o samorządzie gminnym (Dz.U. z 2001r. Nr 142, poz.1591 z późn. zm.), art. 7 ust. 1 i 2 ustawy z dnia 21 marca 1985r. o drogach publicznych (Dz. U. z 2007r. Nr 19, poz. 115 z późn. zm.) po zasięgnięciu opinii Zarządu Powiatu Dębickiego **Rada Miejska w Pilźnie** uchwała, co następuje:

**§ 1.** Zalicza się do kategorii dróg gminnych drogę położoną na działkach ewidencyjnych nr 226/3, 219/14, 219/15, 218/15, 218/12, 781/1, 785/2, 805/5, 188/19, 188/16, 188/13, 188/10, 168/5, 168/4, 152/4, 170/7, 137/13, 137/10, 126/4, 109/4, 112/6, 110/16, 110/21, 110/18, 91/13, 91/10, 79/8, 64/19, 64/22, 64/17, 65/20, 65/17, 50/10, 38/22, 38/19, 38/16, 35/4, 36/22 w Parkoszu, gm. Pilžno.

**§ 2.** Przebieg drogi, o której mowa w §1 przedstawiony jest w załączniku graficznym do uchwały.

**§ 3.** Traci moc Uchwała Rady Miejskiej w Pilźnie Nr XVII/133/12 z dnia 28 lutego 2012r. w sprawie zaliczenia drogi do kategorii dróg gminnych.

**§ 4.** Wykonanie uchwały powierza się Burmistrzowi Pilzna.

**§ 5.** Uchwała wchodzi w życie po upływie 14 dni od dnia ogłoszenia w Dzienniku Urzędowym Województwa Podkarpackiego.

PRZEWODNICZĄCY  
RADY MIEJSKIEJ W PILZNIE  
*Wiesław Liszczoń*




**Uzasadnienie:**

W Uchwale Rady Miejskiej w Pilźnie Nr XVI/133/12 z dnia 28 lutego 2012r. w sprawie zaliczenia drogi do kategorii dróg gminnych w § 1 omyłkowo zawarto działkę o numerze ewidencyjnym 219/4 w Parkoszu w miejsce działki o numerze ewidencyjnym 219/14.

PRZEWODNICZĄCY  
RADY MIEJSKIEJ W PILZNIE  
*Wiesław Ciszczon*

- przebieg drogi

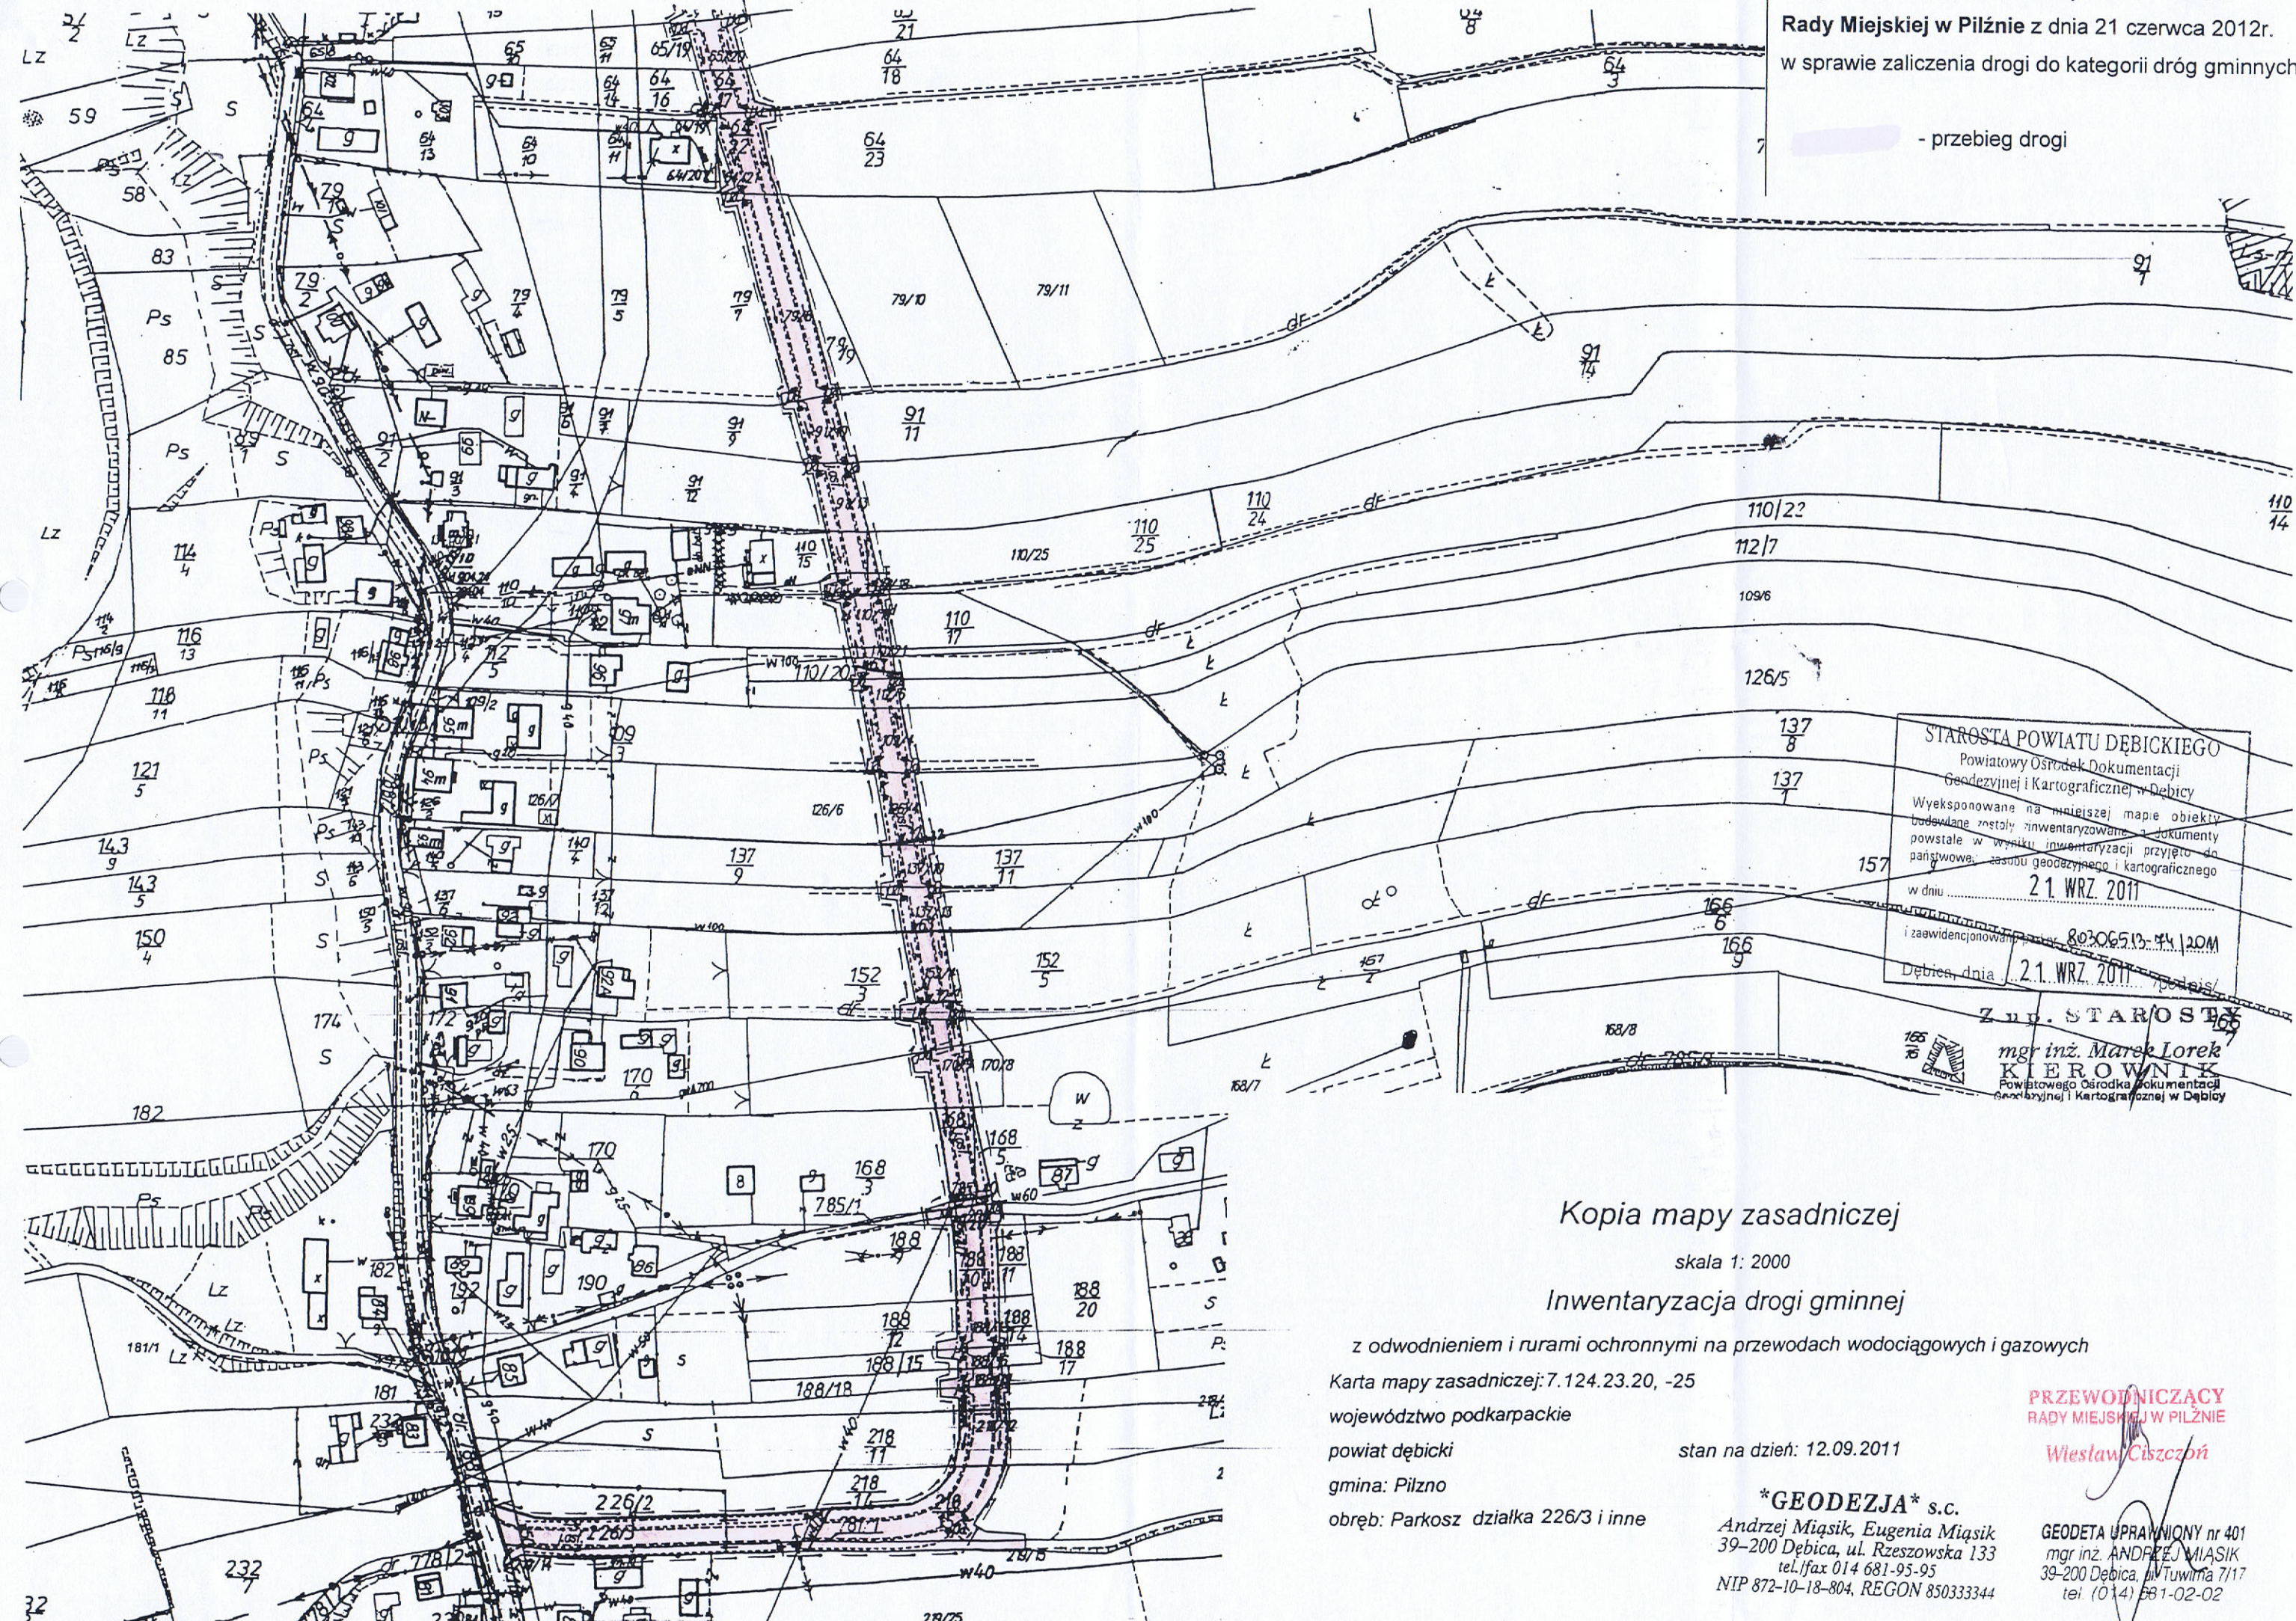

STAROSTA POWIATU DĘBICKIEGO  
Powiatowy Ośrodek Dokumentacji  
Geodezyjnej i Kartograficznej w Dębicy  
Wyeksponowane na niniejszej mapie obiekty  
budowlane zostały zinventaryzowane z dokumenty  
powstałe w wyniku inwentaryzacji przyjęto do  
państwowej bazy geodezyjnej i kartograficznej  
w dniu 21 WRZ 2011  
i zaawidencjonowano nr 803065.13-44.10M  
Dębica, dnia 21. WRZ 2011

Z UP. STAROSTA  
mgr inż. Marek Lorek  
KIEROWNIK  
Powiatowego Ośrodka Dokumentacji  
Geodezyjnej i Kartograficznej w Dębicy

### Kopia mapy zasadniczej

skala 1: 2000

### Inwentaryzacja drogi gminnej


z odwodnieniem i rurami ochronnymi na przewodach wodociągowych i gazowych  
Karta mapy zasadniczej: 7.124.23.20, -25  
województwo podkarpackie  
powiat dębicki  
gmina: Pilzno  
obręb: Parkosz działka 226/3 i inne  
stan na dzień: 12.09.2011

PRZEWODNICZĄCY  
RADY MIEJSKIEJ W PILZNIE

Wiesław Ciszczon

\*GEODEZJA\* s.c.  
Andrzej Miąsik, Eugenia Miąsik  
39-200 Dębica, ul. Rzeszowska 133  
tel./fax 014 681-95-95  
NIP 872-10-18-804, REGON 850333344

GEODETA UPRAWNIONY nr 401  
mgr inż. ANDRZEJ MIĄSIK  
39-200 Dębica, ul. Tuwima 7/17  
tel. (014) 681-02-02

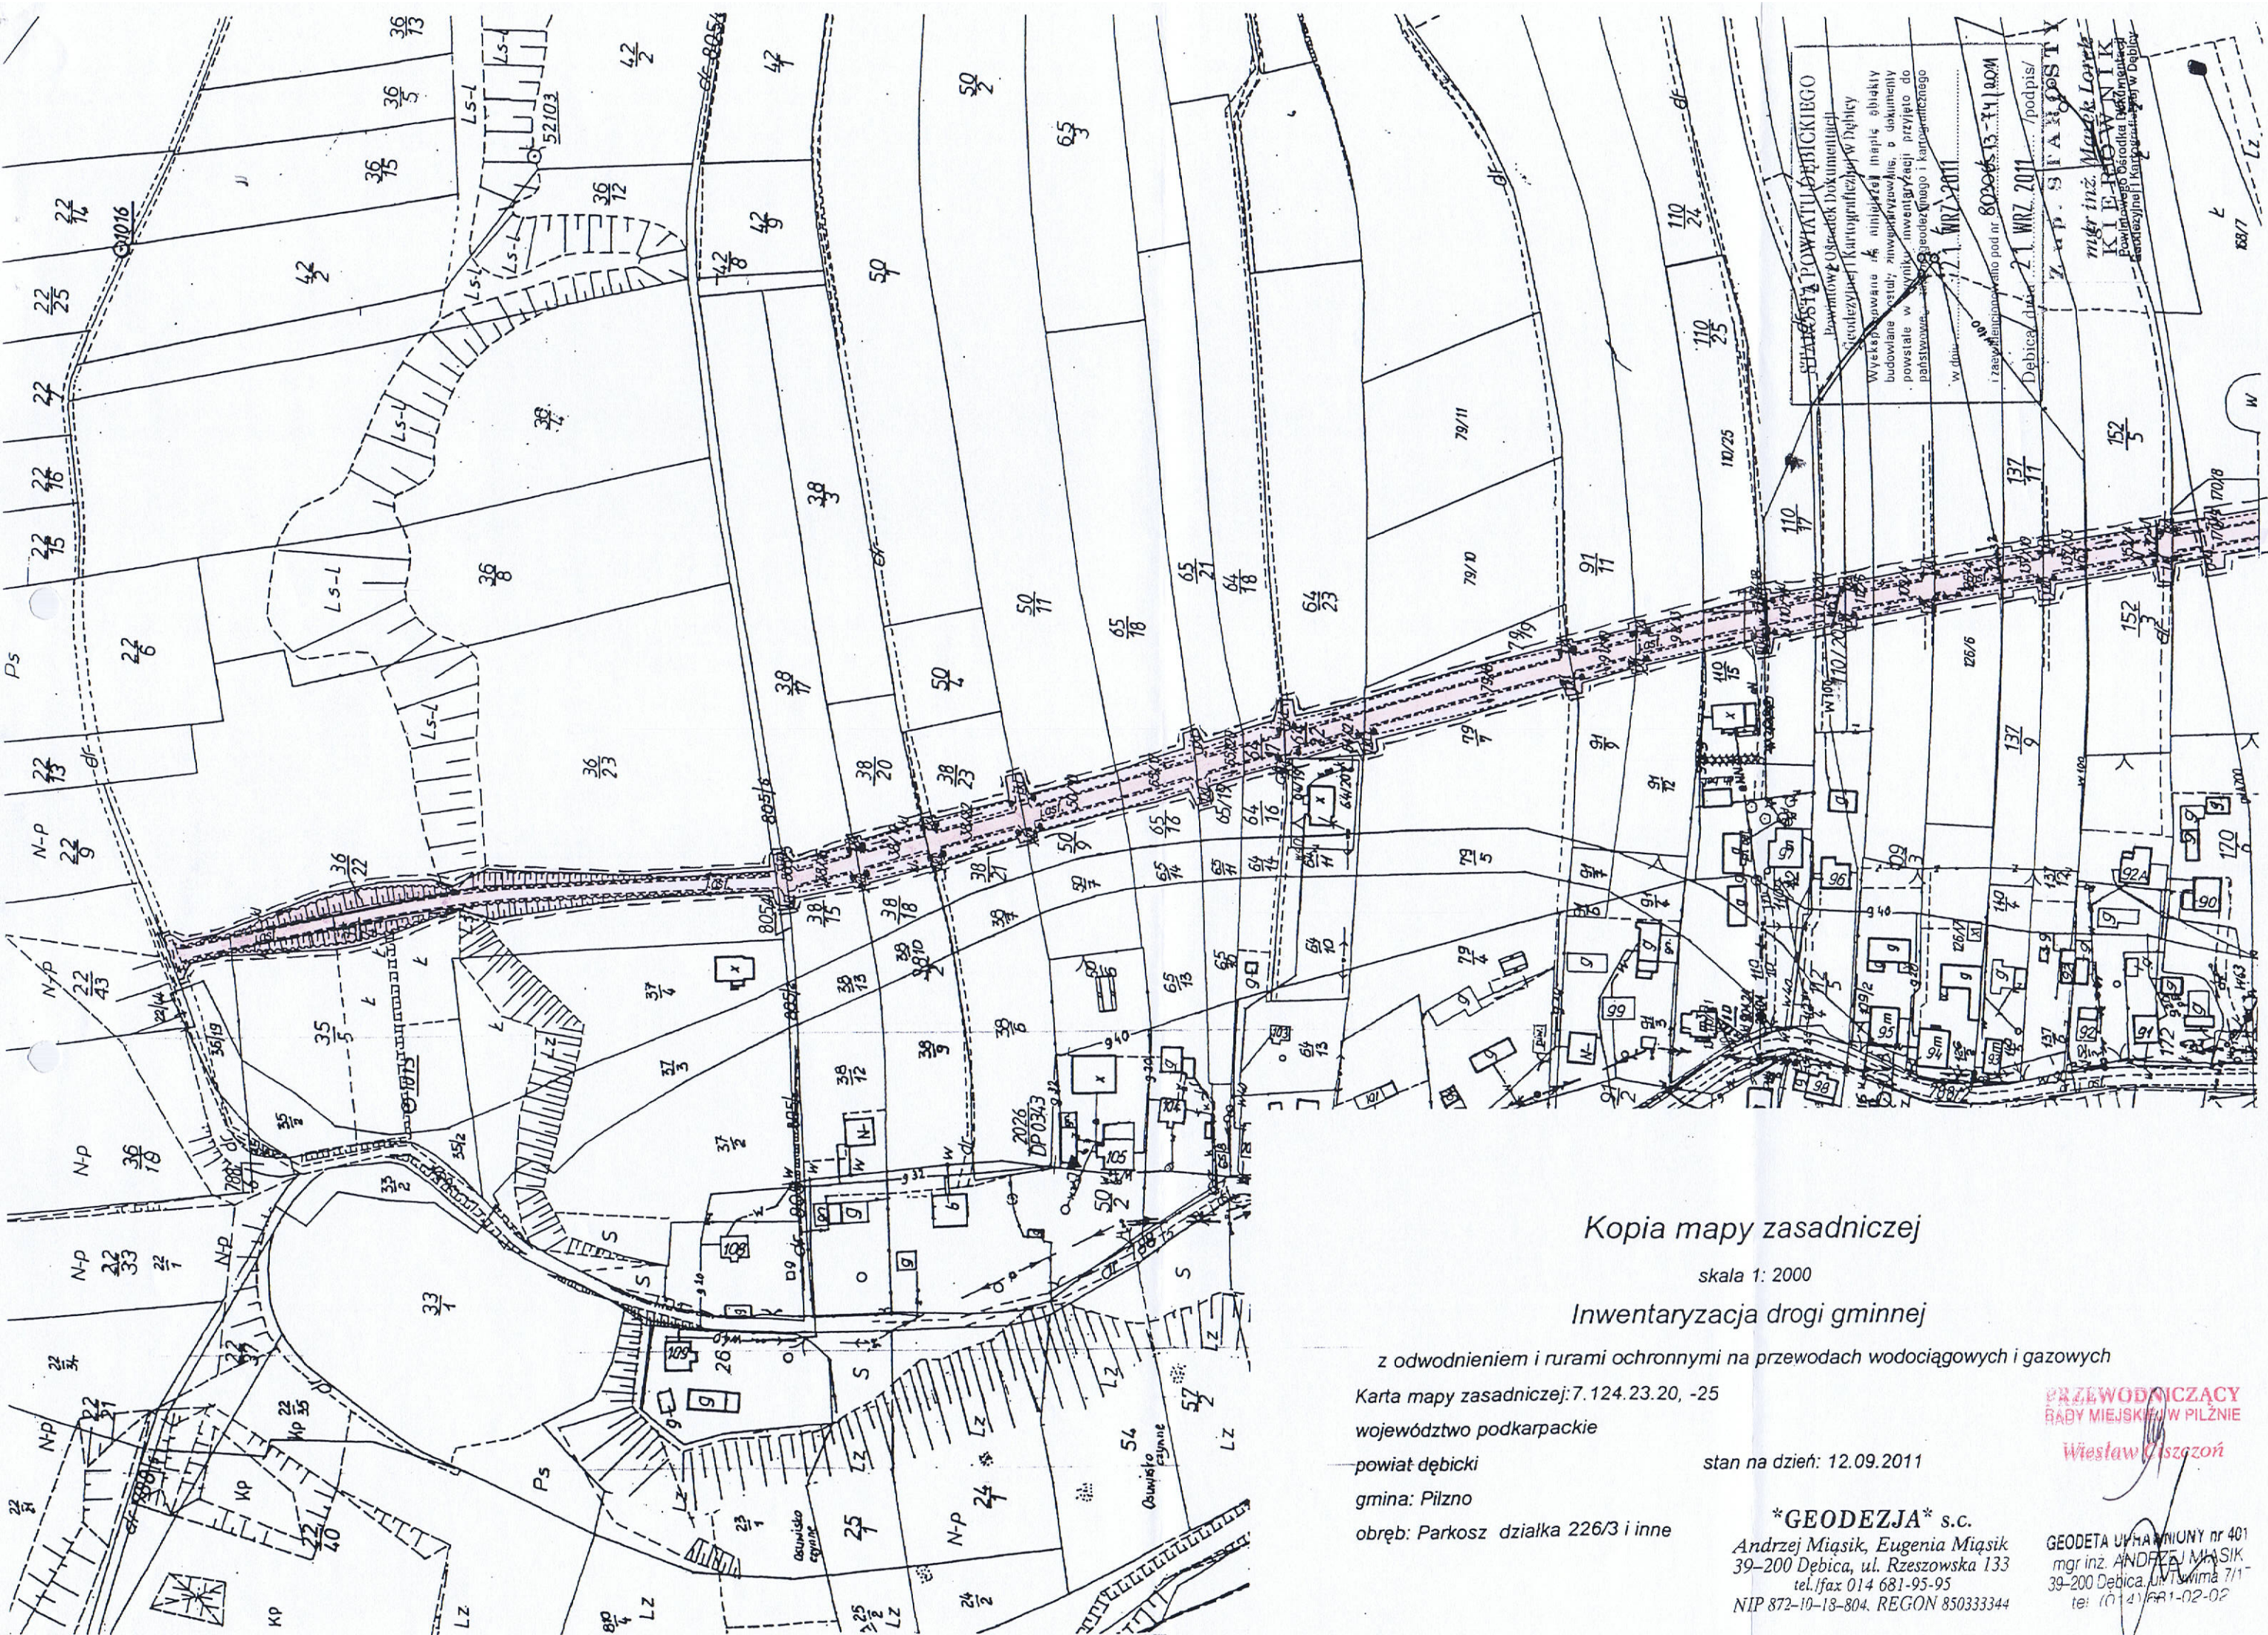

Kopia mapy zasadniczej

skala 1: 2000

Inwentaryzacja drogi gminnej

z odwodnieniem i rurami ochronnymi na przewodach wodociagowych i gazowych

Karta mapy zasadniczej: 7.124.23.20, -25

województwo podkarpackie

powiat debicki

gmina: Pilzno

obręb: Parkosz działka 226/3 i inne

stan na dzień: 12.09.2011

\*GEODEZJA\* s.c.

Andrzej Miąsik, Eugenia Miąsik

39-200 Debica, ul. Rzeszowska 133

tel./fax 014 681-95-95

NIP 872-10-18-804, REGON 850333344

PRZEWODNICZĄCY  
BĄBY MIEJSKIEJ W PILZNIE

Wiesław Ciszczon

GEODETA UPRAWNIENIY nr 401

mgr inż. ANDRZEJ MIĄSIK

39-200 Debica, ul. Wyma 7/1

tel: (014) 681-02-02

STAROSTA POWIATU DEBICKIEGO  
Pracownik Usług Dokumentacji  
Geodezyjnej i Kartograficznej w Debicy  
Wyciekajowa 4, 39-200 Debica  
budowlane i inne, z wyjątkiem, o dokumenty  
powstałe w wyniku inwenturyzacji przyjeżdżo do  
państwa, w tym: geodezyjnego i kartograficznego  
w dniu: 12 WRZ 2011  
i zaszyfrowanym pod nr 8020643-14 802M  
Debica dnia: 12 WRZ 2011 /podpis/  
Z. A. P. S. I. A. S. O. S. T. Y.  
mgr inż. Marek Lotka  
KL. E. P. O. W. N. I. K  
Powiatowego Biuro i Dokumentacji  
Geodezyjnej i Kartograficznej w Debicy